


Geodéziái vállalkozás neve, címe
Munkaszám: VG-70/2013

VÁLTOZÁSI VÁZRAJZ

a 019/5 és a 020/4 helyrajzi számú földrészleteket
érintő vízvezetési szolgalmi jog bejegyzéséhez

Méretarány = 1:1000

EOV

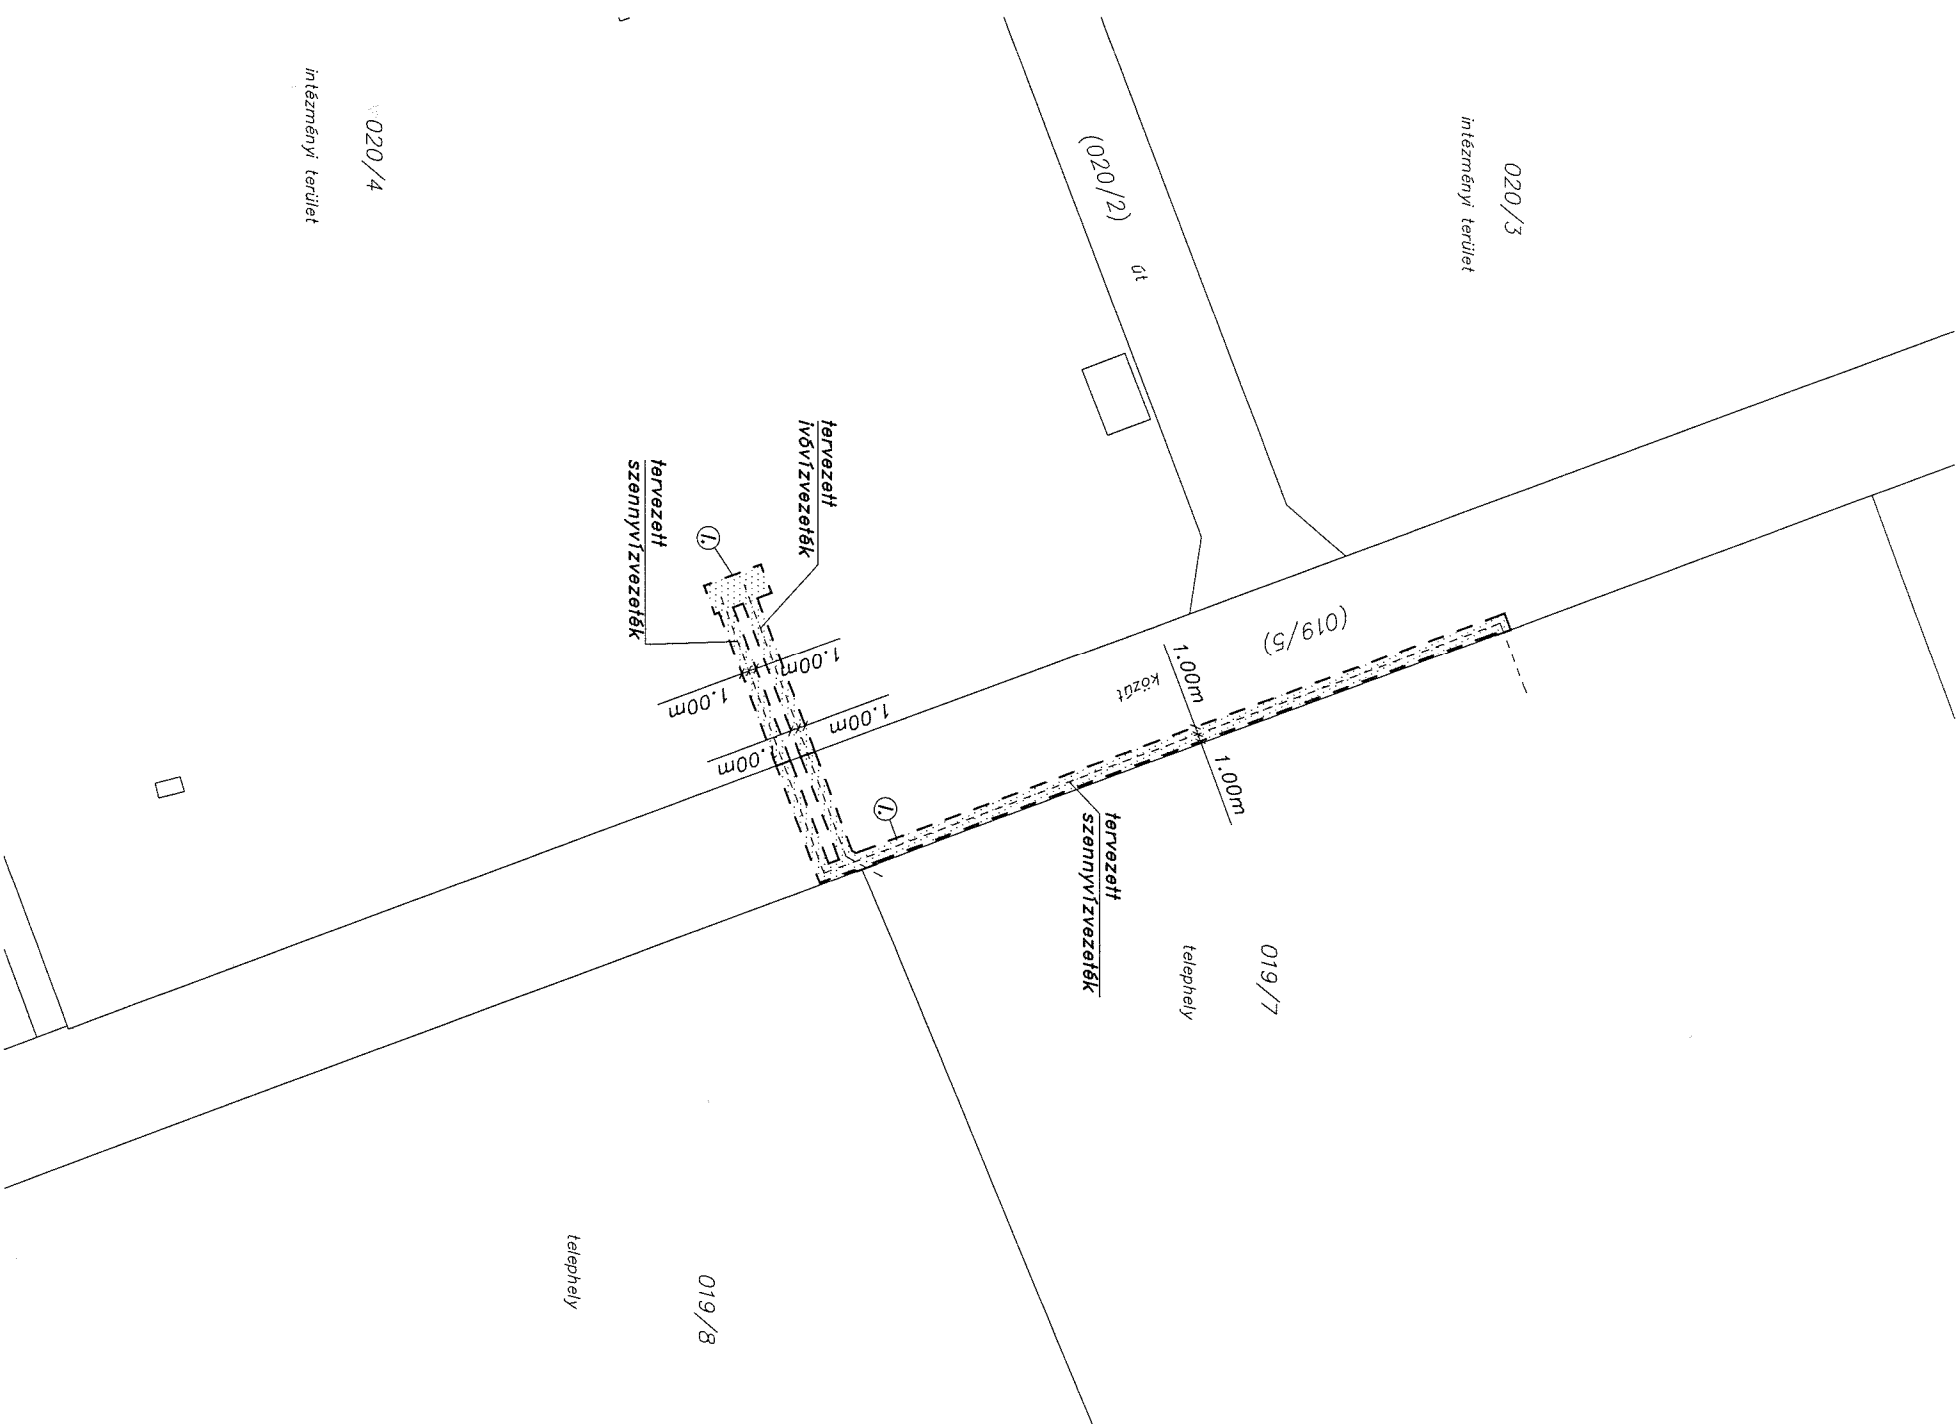

Helyrajzi szám	Változás előtt			Min. o.	Terület ha. m ²	AK	Helyrajzi szám	Változás után			Min. o.	Terület ha. m ²	AK	Szolgalmi és egyéb jogok	Megjegyzés
	jel	Altszint mév. ág	3					9	10	11					
019/5	1	2	3	4	5	7	8	9	10	11	12	14	15	16	A 019/5 helyrajzi számú földrészlet L. jeltű 253 m ² területére a vízvezetési (ivóvíz és szennyvíz vezeték) szolgalmi jog a 019/7 helyrajzi számú földrészlet mindenkori tulajdonosát illeti meg.
020/4	1	2	3	4	5	7	8	9	10	11	12	14	15	16	A 020/4 helyrajzi számú földrészlet L. jeltű 119 m ² területére a vízvezetési (ivóvíz és szennyvíz vezeték) szolgalmi jog a 019/7 helyrajzi számú földrészlet mindenkori tulajdonosát illeti meg.
Összesen:					9.1496	0.00					9.1496	0.00			

A szolgalmi jog ébrazolása
akaratunknak megfelelően történik:

Készítette: Szombathely, 2013. október 22.

P.H.

készítte: Varga Ádám
földmérő igazolvány száma: 2244

Az állami alapadat tartalom az ingatlan-nyilvántartási térkép tartalmával megegyezik.
Ez a záradék a keletkezési számfólfat egy évig hatályos. későbbi felhasználás előf a
közvetlen és a területkihasználási útra záradékolni kell.

Szombathely, 2013. hó. nap.

P.H.
(köz. fh.)

vizsgáló

minőségirig támaszó: Varga Ádám
ing. rend. min. sz.: 1824/2003

020/4
intézmény terület

020/3
intézmény terület

(020/2)
út

(019/5)

019/7

019/8